CCHE

LA SUETTAZ
NYON

Etape 2

BATIMENT B2
BATIMENT A1

PIC GENERAL
1:200

INFORMATIONS

N°: SUE_DTX_EXE_PLA_TB_GEN_0002_A_PIC Bâtiment B2 - A1

Date : 20.01.2023
Nom du fichier : 230017_PIC La Suettaz.pln
No. : 0.00
No. du stage : Grid stage :

MAITRE DE L'OUVRAGE

Bâtiment B2
Société Coopérative d'Habitation Lausanne
Route des Plaines-du-loup 32
CP231 1000 Lausanne 18

Bâtiment A1 / A2
Logement Social Romand SA
Route des Plaines-du-loup 32
CP231 1000 Lausanne 18

Bâtiment D1
St Léo Lapins SA
Chemin du Château-Bloch 11
CH-1219 Le Lignon

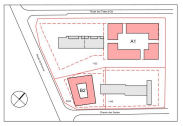

MODIFICATIONS

Ext.	Date	Désignation	Dess.
E	01.03.23	Diffusion	AH/EDC
A	22.05.23	Mises à jour selon avancement chantier	AH/EDC

- Toutes les cotes sont indiquées brutes.
- Les informations figurant sur ce plan doivent être contrôlées par les mandataires concernés.
- Toute erreur est à signaler à la Direction des Travaux et à la Direction Architecturale (DT + DA).
- Les mandataires doivent soumettre leurs plans à la DA pour approbation avant exécution ou commande.

ARCHITECTE

CCHE

CCHE Nyon SA
Rue de la Maladière 8
CH-1260 Nyon
Tél. +41 22 365 76 68
ne_suettaz@cche.ch
www.cche.ch

INGENIEURS - MANDATAIRES

GEOTECHNICIEN

Karnalex et Français SA
Chemin des Plaisiers 13
1213 Petit-Lancy
Tél. +41 22 307 62 61
Fax. +41 22 307 62 62
geneve@kfsa.ch
www.kfsa.ch

CIVIL

SD Ingénierie Genève SA
Route de Chêne 59
Bâtiment B
1213 Petit-Lancy
Tél. +41 22 308 30 00
info@sdpica.ch
www.sdpica.ch

CHAUFFAGE / VENTILATION

Steinmann Energies SA
Ch. du Grésaire 4
CP 395 - 1340 Echallens
Tél. +41 21 886 20 20
Fax. +41 21 886 20 30
info@steinmann-energies.ch
www.steinmann-energies.ch

SANITAIRE

H. Schumacher
Ingénieurs conseils SA
Ch. du Pacha 11
CH - 1010 Lausanne
Tél. +41 21 653 57 77
info@hschumacher.ch
www.hschumacher.ch

ELECTRICITE

SRG engineering Lausanne SA
Ch. de Maillefer 34
1052 Le Mont-sur-Lausanne
Tél. +41 21 645 57 00
info@srg-eng.ch
www.srg-engineering.ch

ARCHITECTE PAYSAGISTE

Victoria Wood Architectes
Chaussée de la Gangrette 1
1800 Vevey
Tél. +41 21 925 54 92
info@vwa.ch
www.vwa.ch

AUTRES MANDATAIRES / ENTREPRISES

MANDATAIRE / ENTREPRISE

Légende

Chambres de visite existants

- Chambre EC existants
- Chambre EU existants

Réseaux provisoire de chantier :

- Réseaux Elec.
- Réseaux Elec. enterrés
- Réseaux Eau
- Réseaux Eau enterrés
- Chambre de tirage
- Armoire Elec.
- Chèvre de chantier sous Alimentation électrique

Branchement provisoires

- Collecteurs EC à crée
- Collecteurs EU à crée

Chambres de visite projet

- Chambre EC projet
- Chambre EU projet

Gabarite / limite de propriété future

- Clôture opaque
- Barrière SEROC
- Clôture mutes avec bâche
- Clôture mutes HT 120cm
- Déviement piétons
- Clôture mutes sans bâche

- Point de rassemblement
- Cheminement piéton
- Zone interdiction de survol en charge de la grue
- Abaissement du trottoir
- Zone stockage chantier divers
- Zone stockage terre végétale
- Bâtiments existant
- Déconstruction
- Talus 1.1
- Talus 3.2
- Paroi microberlinoise

Carrières de chantier

- Echafaudages
- Bâche armée
- Pilot de protection
- Capteur de son
- Capteur de poussière

Base vie chantier :

Niv. 0	3 x Réfectoires double - 72 personnes
	1 x WC
Niv. 1	3 x Vestiaires double - 72 personnes
	1 x WC
Niv. 2	2 x Bureaux double INDUNI

Base vie encadrement :
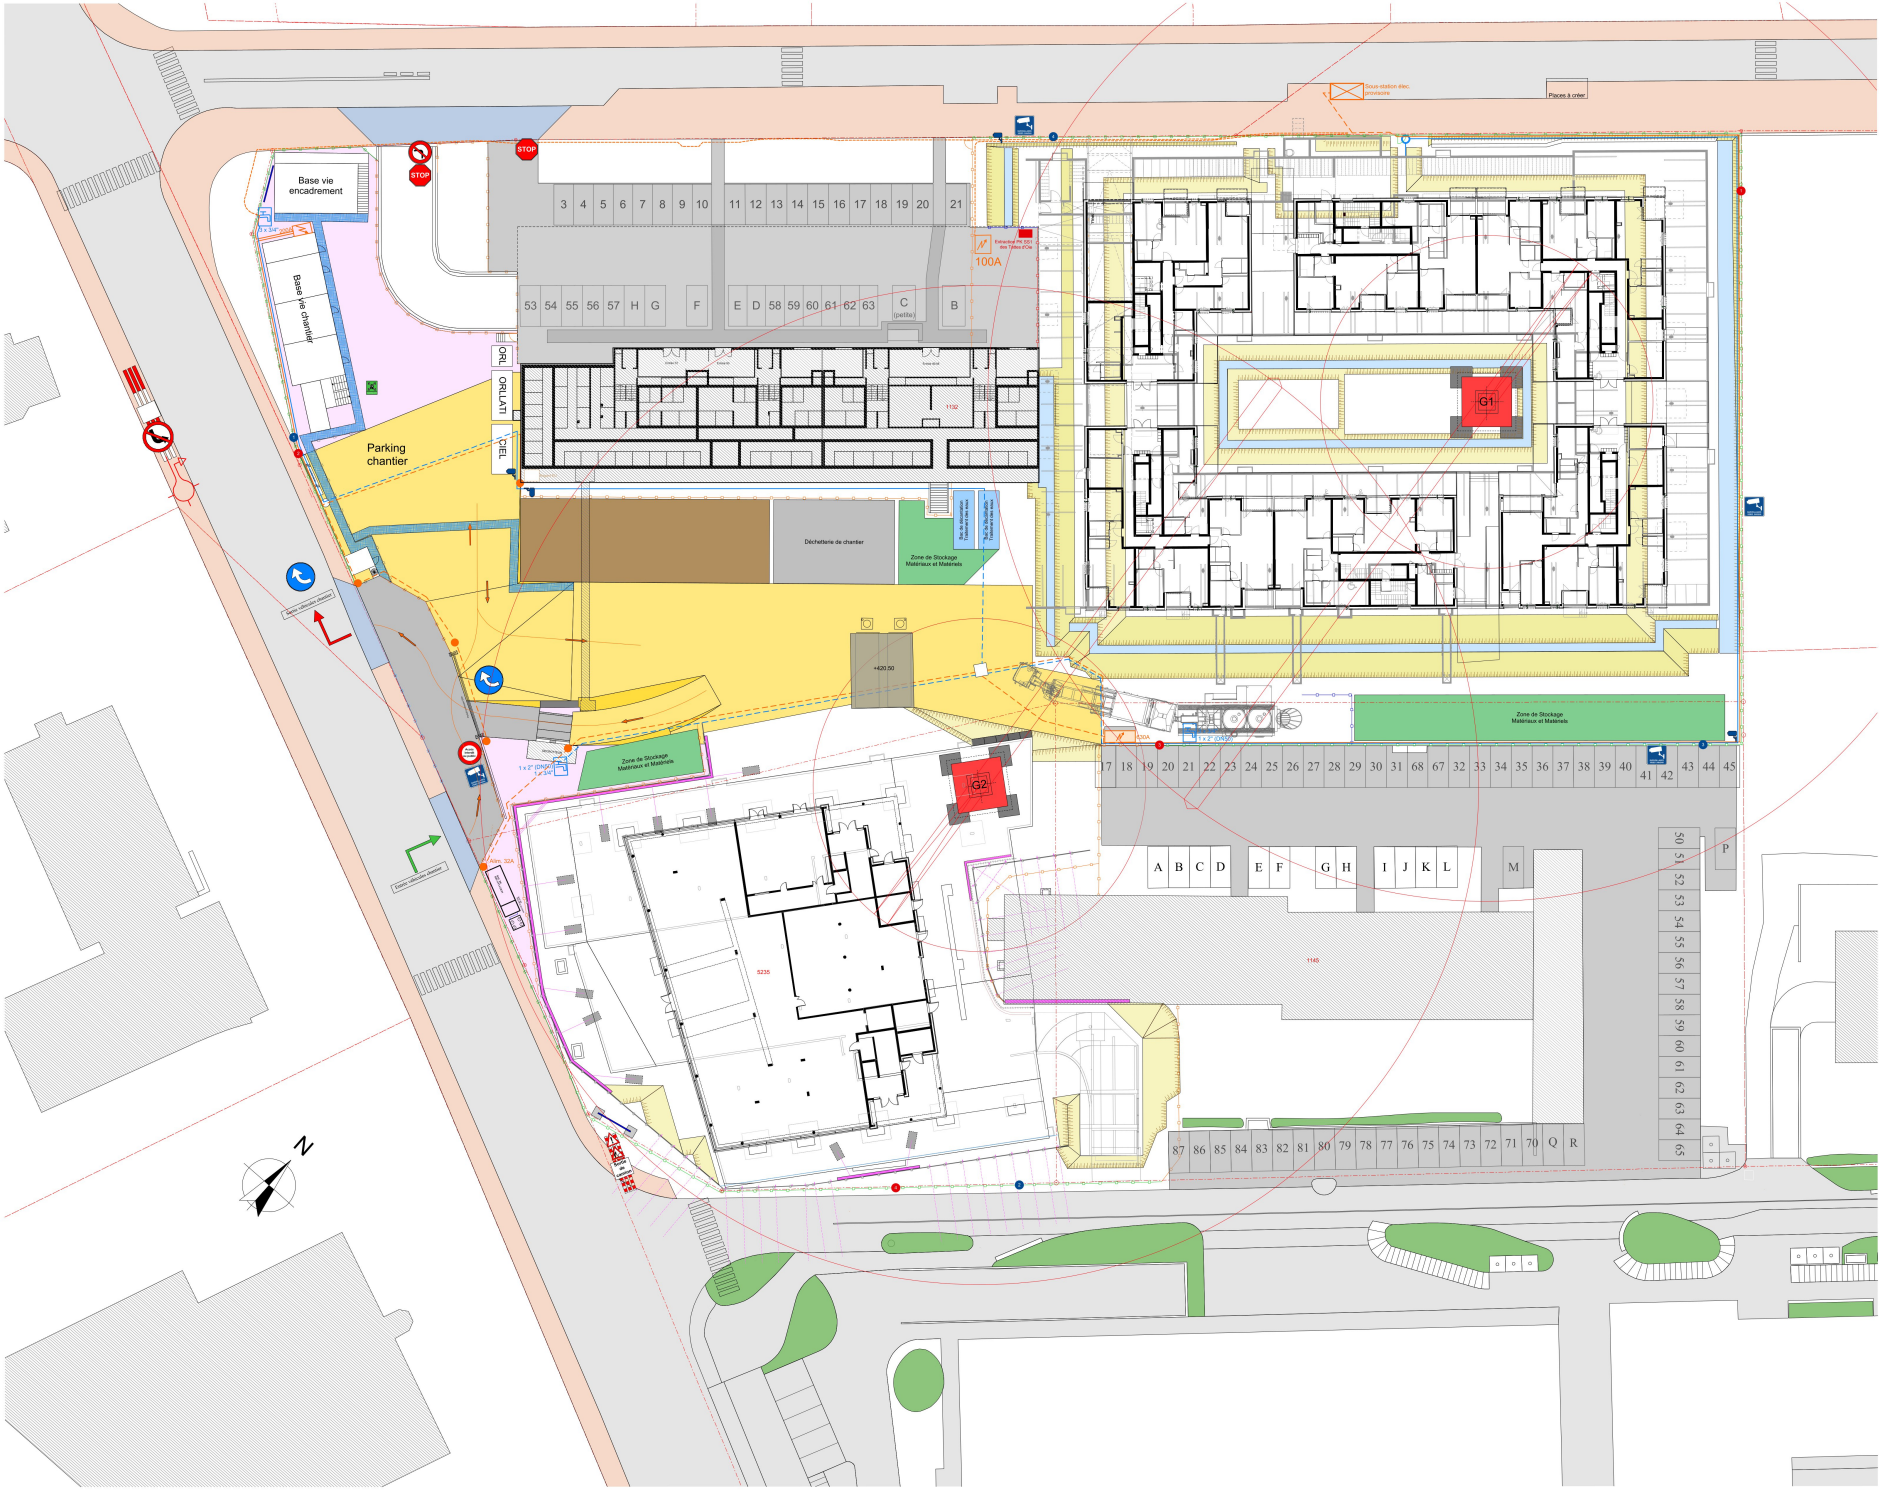
Niv. 0	1 x Bureau simple de passage M.O. - 2 personnes
	1 x Salle de séance triple - 22 personnes
Niv. 1	1 x Bureau double - 4 personnes
	1 x Salle de pause, reprographie
	1 x WC